




Champagne - Ardennes en Avignon
Ancienne Caserne des Pompiers

Echelle 1:50
 1 m

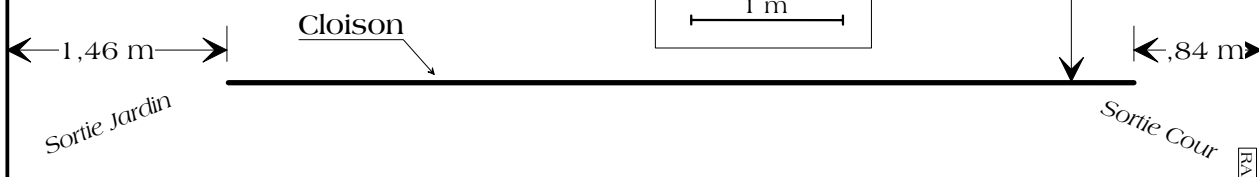

PROFONDEUR 8,85 m



Hauteur sous poutre	3,82 m
Hauteur grill au + bas	3,88 m
HAUTEUR sous projecteur au + bas	3,75 m

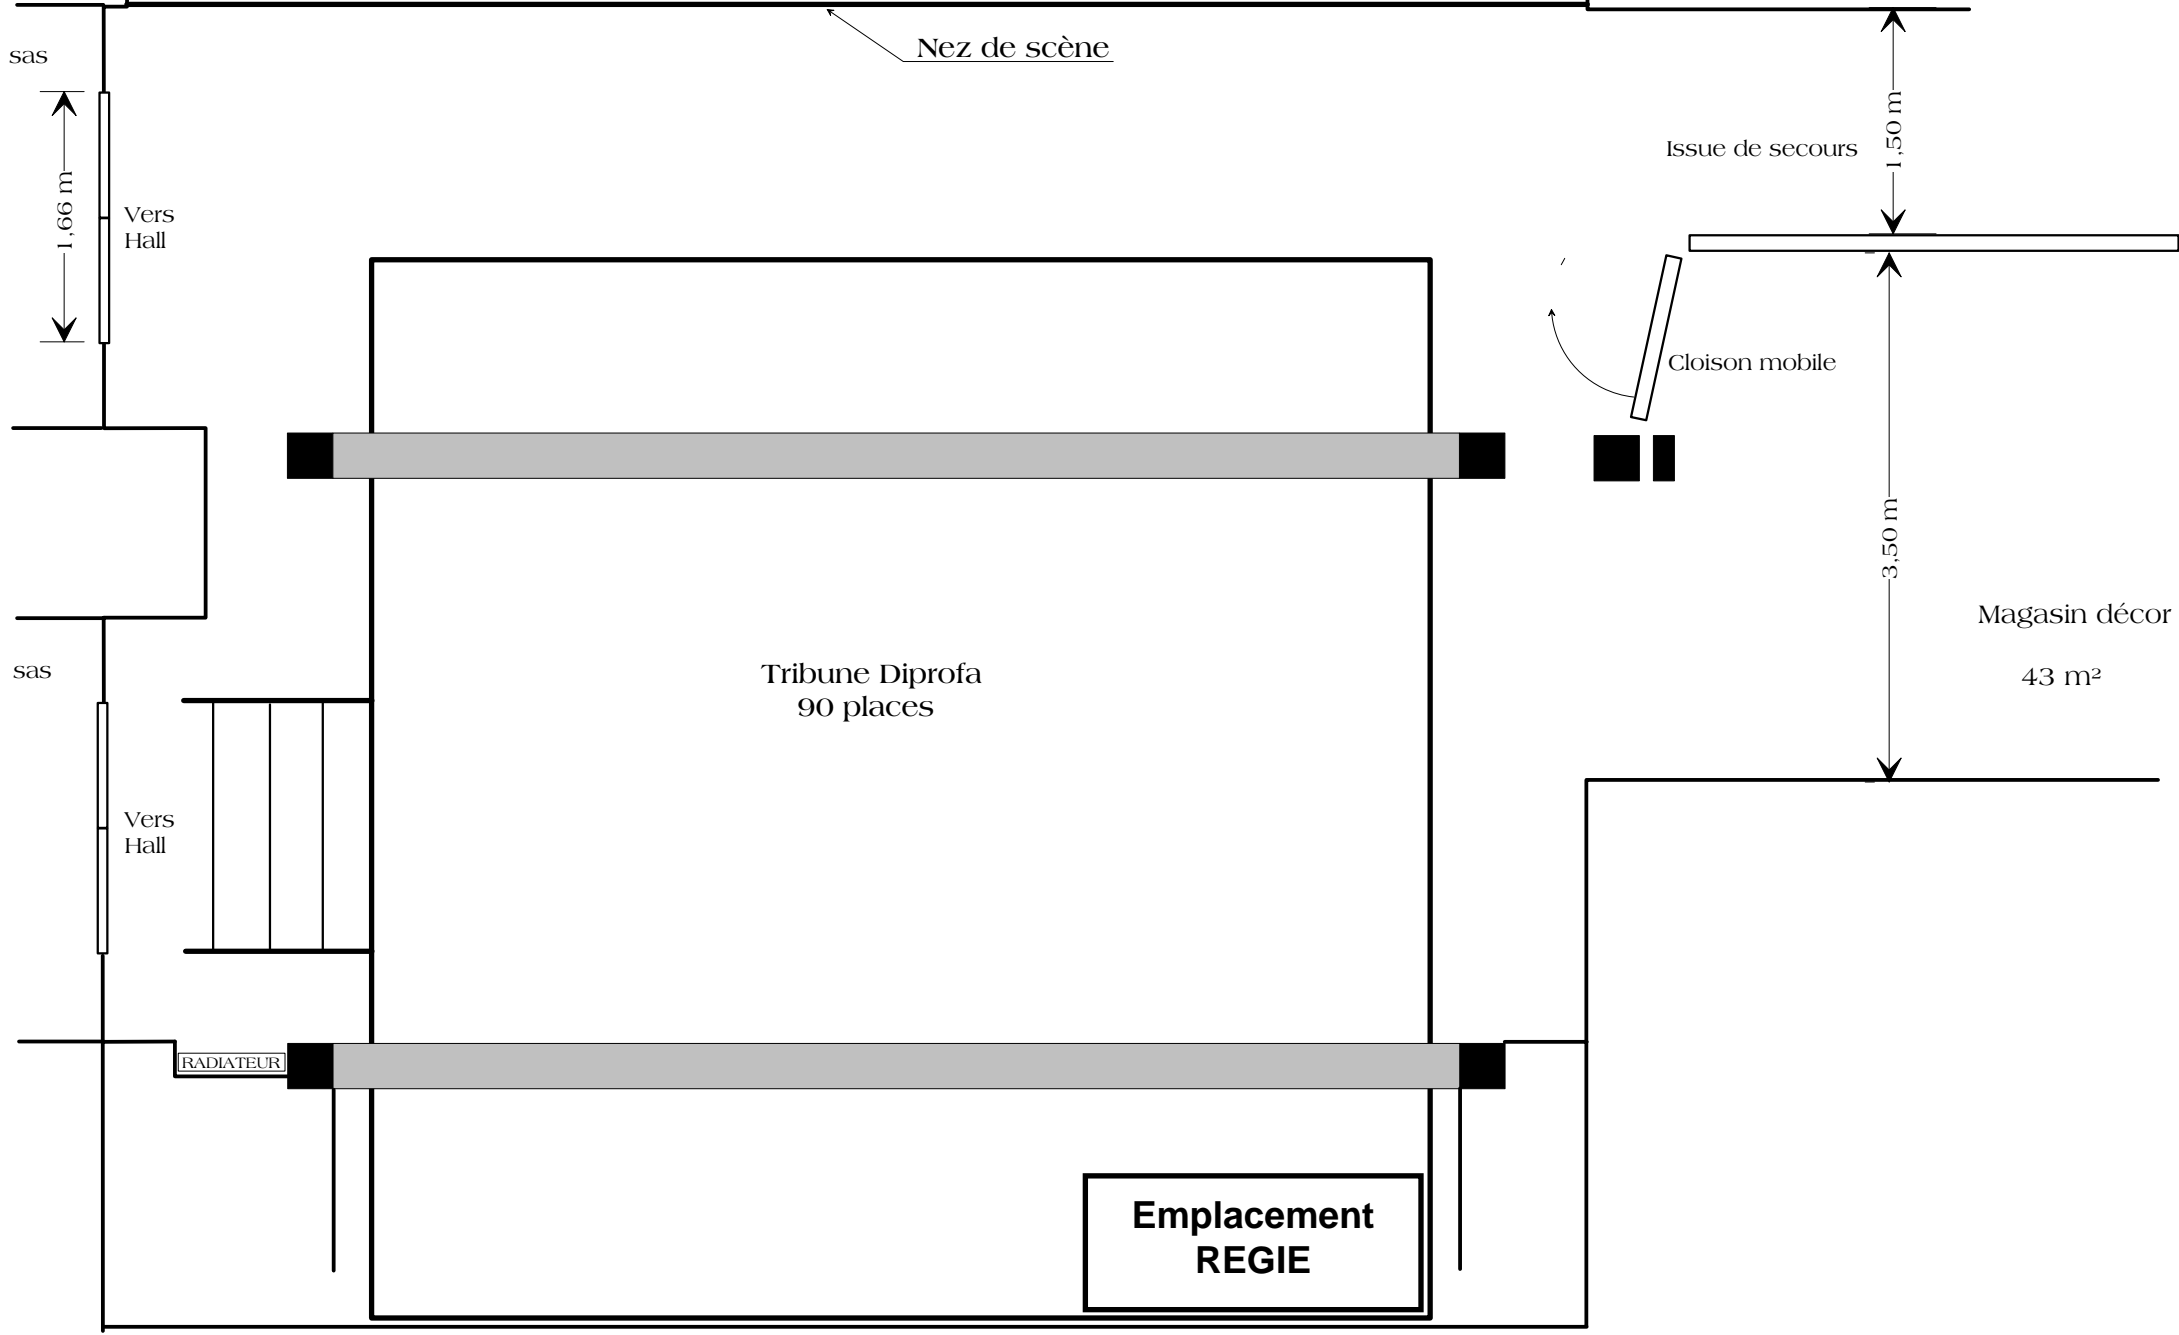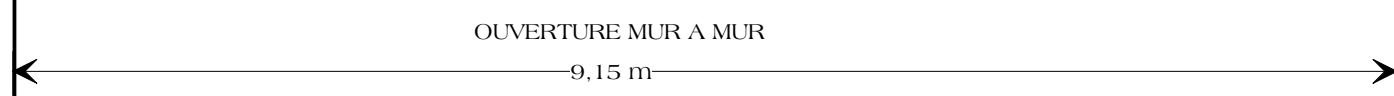

Champagne - Ardennes en Avignon
 Ancienne Caserne des Pompiers

VUE DE COUPE

Echelle 1:75

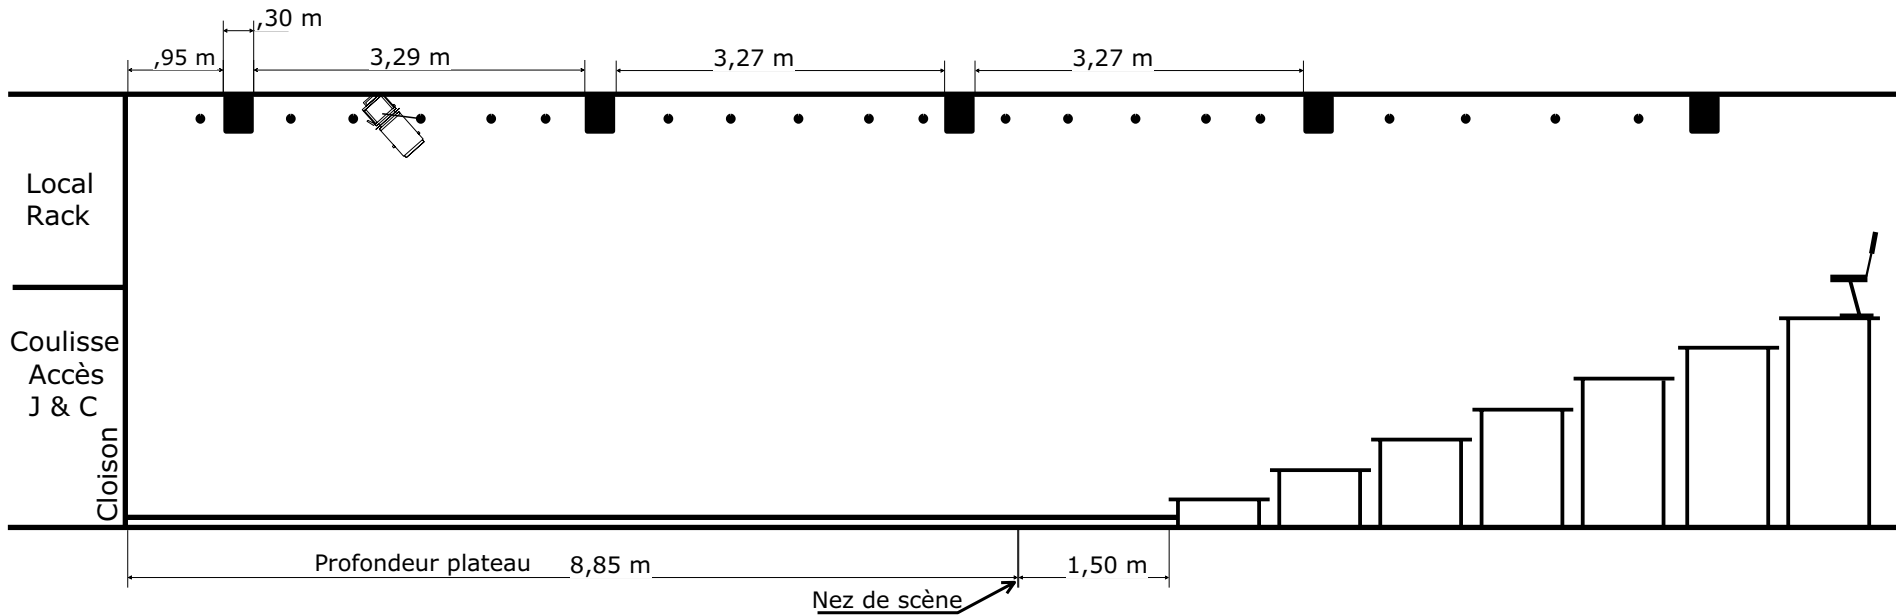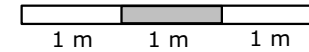

PLATEAU

**Tribune Diprofa
 90 places**

- Poutre béton h=3,82 m
 - Tube accroche h=3,95 m
- Charge 100Kg/m²

Tous les projecteurs sont installés en "perroquet"